


WADI	VOLUME (m³)	OPPERVLAKTE (m²)
1	3,425	12,94
2	2,495	8,80
3	2,135	7,53
4	3,475	12,27
5	3,500	14,00
6	3,077	10,86
7	3,595	13,53
8	3,500	14,00
9	6,804	34,68
10	2,240	11,42
11	2,978	15,18
12	18,467	83,47
13	8,865	42,39
14	7,531	35,30
15	15,047	69,64
16	11,113	13,02
17	7,771	12,38
18	7,771	12,38
19	5,852	28,43
20	3,493	18,31
21	3,481	18,16
22	3,776	18,92
VOORZIEN	130,391	507,61
NODIG	123,725	299,94

* De voorziene wadi's voldoen aan de gewenste volumes en oppervlakte conform de GSV.

VERKAVELINGSPLAN NIEUWE TOESTAND OVERZICHT

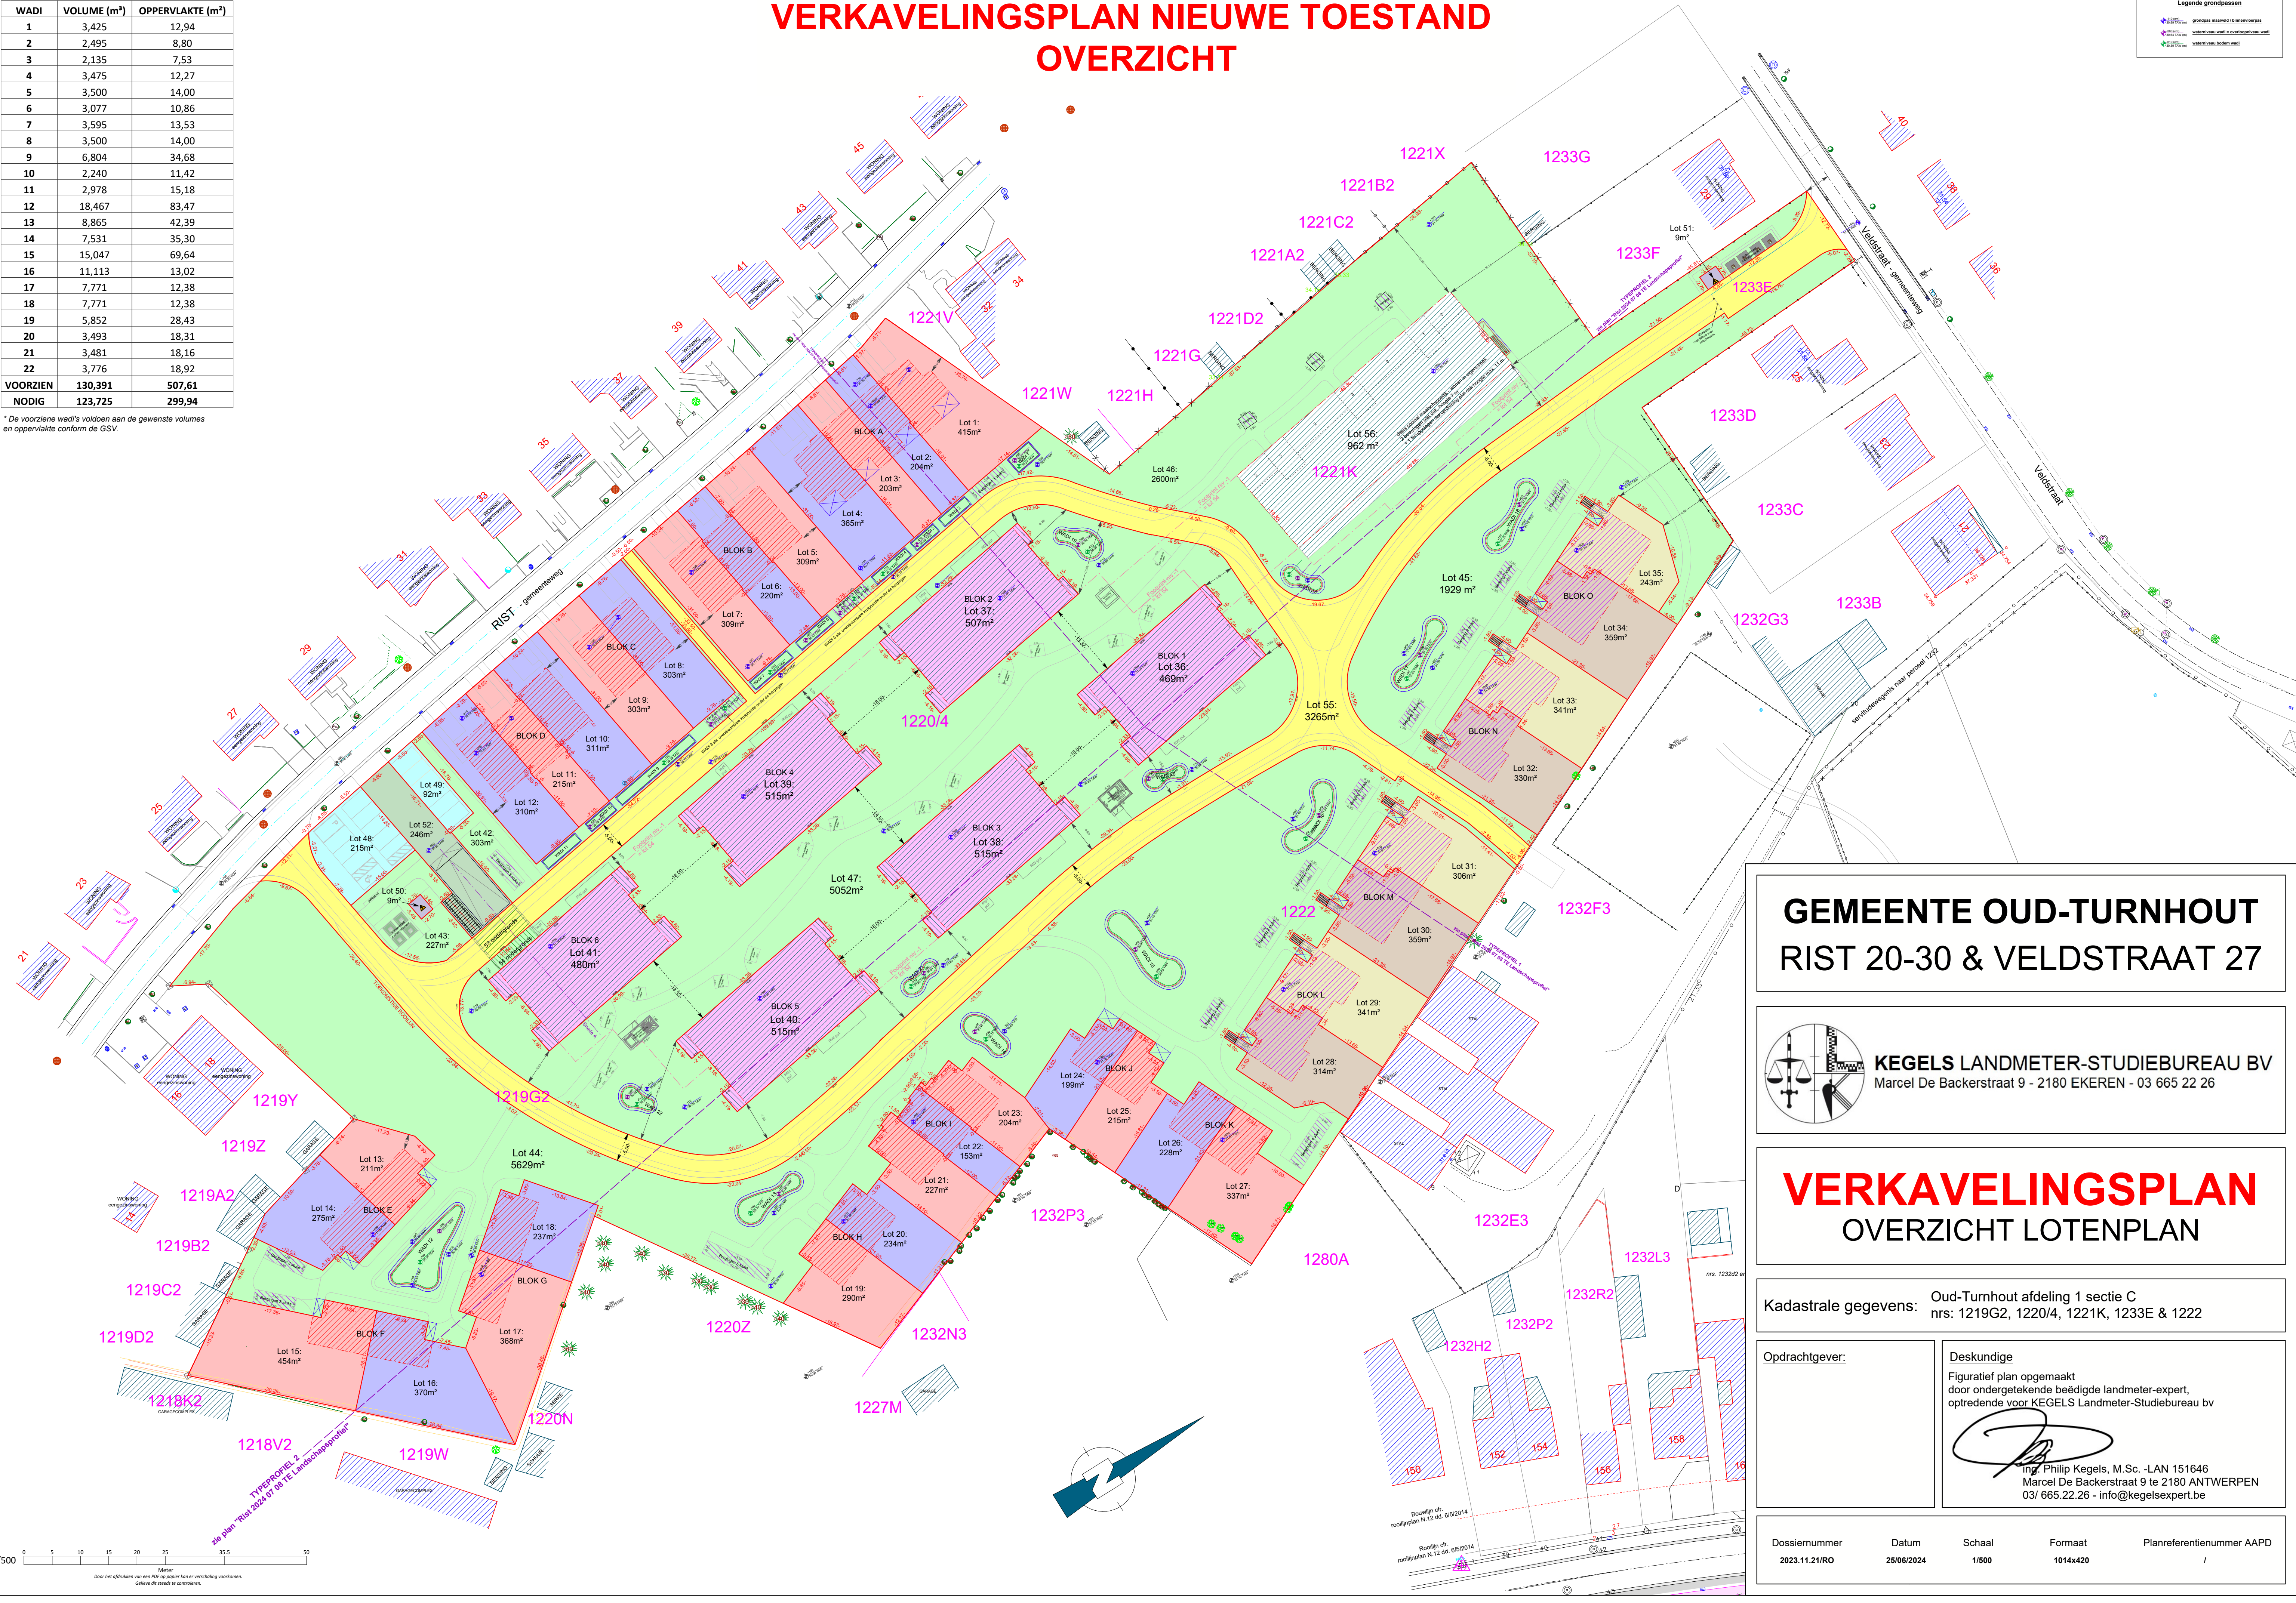

Legende grondpassen

- gronden roodwiel / roodwielwiel
- waterloop wadi / waterloopwadi
- waterloop bodem wadi

GEMEENTE OUD-TURNHOUT RIST 20-30 & VELDSTRAAT 27



KEGELS LANDMETER-STUDIEBUREAU BV
Marcel De Backerstraat 9 - 2180 EKEREN - 03 665 22 26

VERKAVELINGSPLAN OVERZICHT LOTENPLAN

Kadastrale gegevens: Oud-Turnhout afdeling 1 sectie C
nrs: 1219G2, 1220/4, 1221K, 1233E & 1222

Opdrachtgever:

Deskundige
Figuratief plan opgemaakt
door ondergetekende beëdigde landmeter-expert,
optredende voor KEGELS Landmeter-Studiebureau bv

ing. Philip Kegels, M.Sc. -LAN 151646
Marcel De Backerstraat 9 te 2180 ANTWERPEN
03/ 665.22.26 - info@kegelsexpert.be

Dossiernummer: 2023.11.21/RO Datum: 25/06/2024 Schaal: 1/500 Formaat: 1014x420 Planreferentienummer AAPD: /